

" ARHIMONN " d.o.o.

Arhitektonsko projektovanje, inženjering i Medicinska tehnologija

PROJEKAT ENTERIJERA



INSTITUT
ZA PLUĆNE BOLESTI
KLINIKA ZA OPSTRUKTIVNE
BOLESTI PLUĆA
SR. KAMENICA

POLUINTENZIVNA NEGA
POGLED A, B, C, D

I SPRAT

R 1 : 25

1.2 / 1

POGLED C


B2104 - KOMPLET VISEĆIH ELEMENATA

NAPOMENA :
PRE UGOVARANJA SVE MERE PROVERITI
NA LICU MESTA I SVE BOJE IZABRANE
OD STRANE INVESTITORA POTVRDITI

ELEMENTI KOMPLETA	MATERIJAL (tip)	BOJA (šifra)
Korpusi	Iverica obložena folijom , ABS kantovanje	Falco, snow white 105 FS02
Vrata	Iverica obložena melaminom , ABS kantovanje	Falco, snow white 105 FS02
Pozadina - leđa	Lesonit , fabrički farban	u boji korpusa
Police	Iverica obložena folijom , ABS kantovanje	Falco, snow white 105 FS02
Komplet pribora za montažu		

B2104

B2103

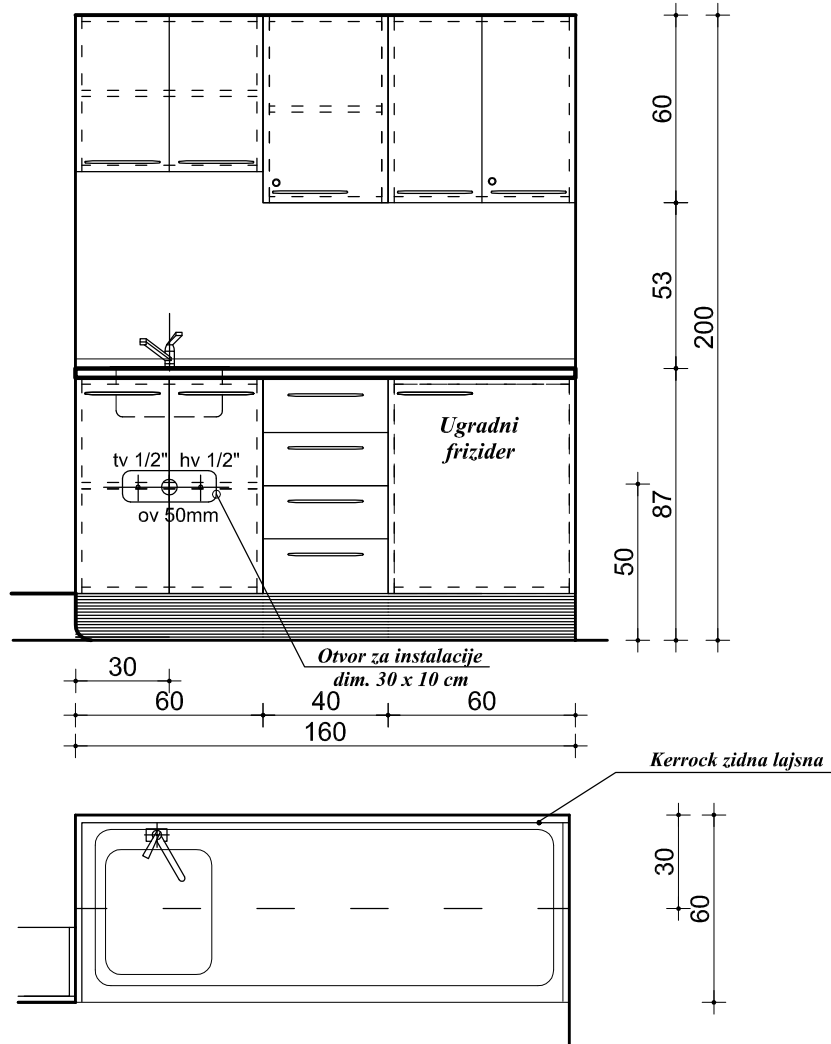

B2103 - RADNA POVRŠINA ZA MEDICINSKE POTREBE SA KORITOM I UGRADNIM FRIŽIDEROM

ELEMENTI KOMPLETA	MATERIJAL (tip)	BOJA (šifra)
Radna ploča	Kerrock sa koritom ili ekvivalentno	snow white 108
Korpusi	Iverica obložena melaminskom folijom, ABS kantovanje	Falco, snow white 105 FS02
Vrata , floke	Iverica obložena melaminskom folijom, ABS kantovanje	Falco, snow white 105 FS02
Pozadina - leđa	Lesonit , fabrički farban	u boji korpusa
Police	Iverica obložena melaminskom folijom, ABS kantovanje	Falco, snow white 105 FS02
Sokla	PVC sokla sa donjom dihtujućom stranom prema podu	
Komplet pribora za montažu		

" ARHIMONN " d.o.o.

Arhitektonsko projektovanje, inženjering i Medicinska tehnologija

PROJEKAT ENTERIJERA



INSTITUT
ZA PLUĆNE BOLESTI
KLINIKA ZA OPSTRUKTIVNE
BOLESTI PLUĆA
SR. KAMENICA

POLUINTENZIVNA NEGA

POGLED C

I SPRAT


R 1 : 25

1.2 / 2

POGLED C

NAPOMENA :

PRE UGOVARANJA SVE MERE PROVERITI
NA LICU MESTA I SVE BOJE IZABRANE
OD STRANE INVESTITORA POTVRDITI

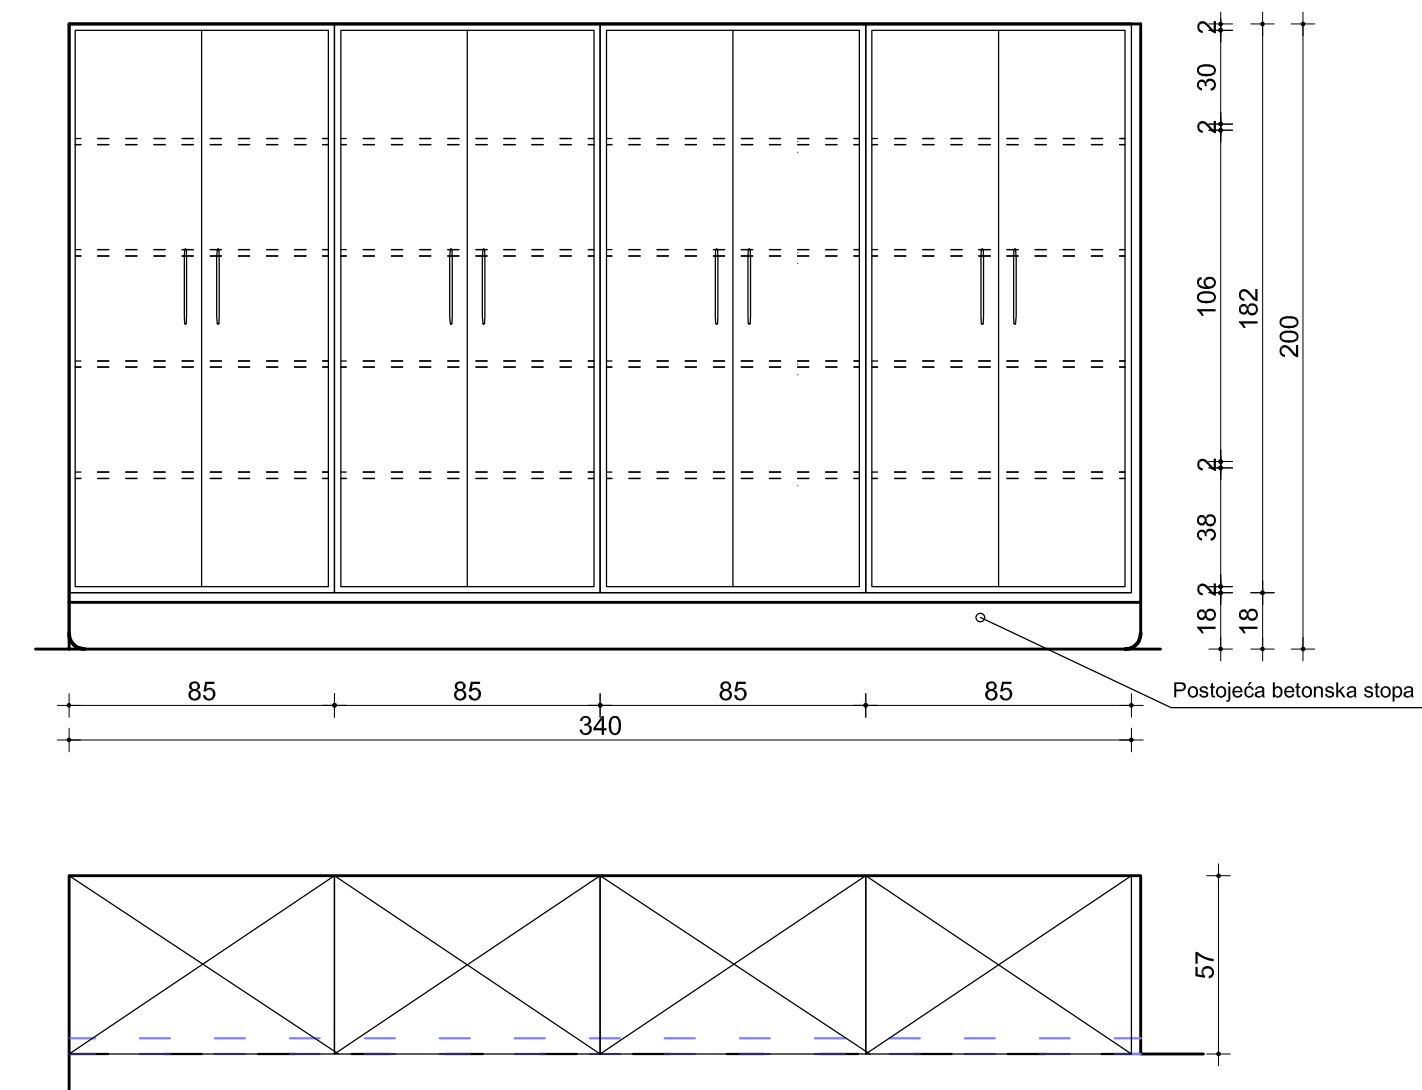

B2105 - KOMPLET ORMANA ZA SKLADIŠTENJE MATERIJALA

ELEMENTI KOMPLETA	MATERIJAL (tip)	BOJA (šifra)
Korpusi	Iverica obložena melaminskom folijom, ABS kantovanje	Falco, snow white105 FS02
Vrata	Iverica obložena melaminskom folijom , ABS kantovanje	Falco, snow white105 FS02
Pozadina - leđa	Lesonit , fabrički farban u boji korpusa	
Police	Iverica obložena melaminskom folijom ABS kantovanje	Falco, snow white105 FS02
Komplet pribora za montažu		

" ARHIMONN " d.o.o.

Arhitektonsko projektovanje, inženjering i Medicinska tehnologija

PROJEKAT ENTERIJERA



INSTITUT
ZA PLUĆNE BOLESTI
KLINIKA ZA OPSTRUKTIVNE
BOLESTI PLUĆA
SR. KAMENICA

POLUINTENZIVNA NEGA

POGLED C



I SPRAT

R 1 : 25

1.2 / 3

NAPOMENA :
PRE UGOVARANJA SVE MERE PROVERITI
NA LICU MESTA I SVE BOJE IZABRANE
OD STRANE INVESTITORA POTVRDITI

B2102 - KONTROLNI PULT		
ELEMENTI KOMPLETA	MATERIAL (tip)	BOJA (sifra)
Radna ploča	Kerrock ili ekvivalentno sa uzvišenjem za smeštaj energetski kanala	Kerrock spring green 609
Konstrukcija stola , stubac	Metali	farbano-plastičirano
Ploča sa unutrašnje strane pulta	Iverica obložena melaminom, ABS karbovarje	FALCO , anthracite FS02 Z71
Prednja obloga	Iverica obložena melaminom, ABS karbovarje	FALCO , anthracite FS02 Z71
Sokla	PVC sokla sa donjom dihtujućom stranom prema podu	
Komplet pribora za montažu		

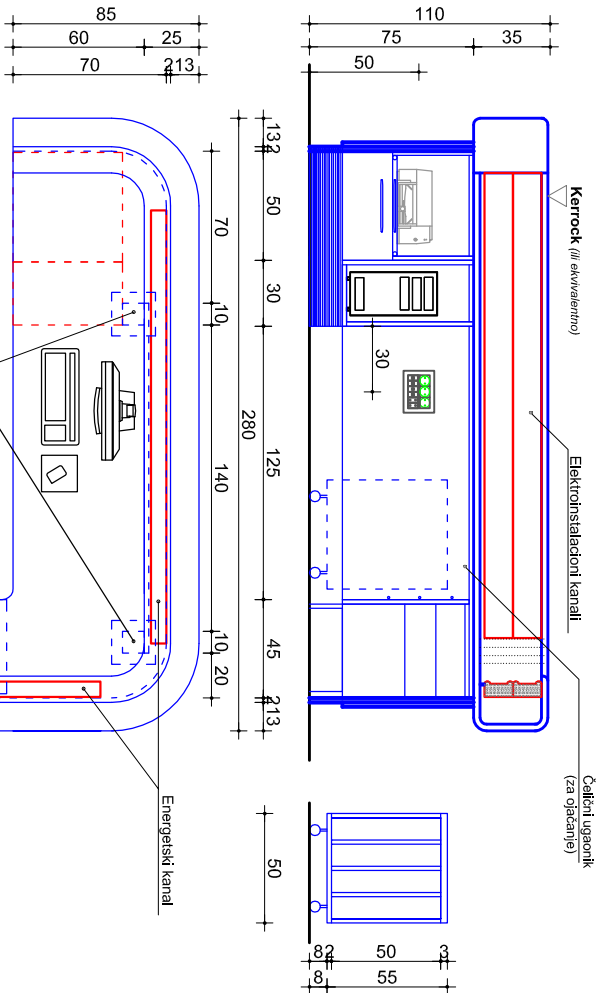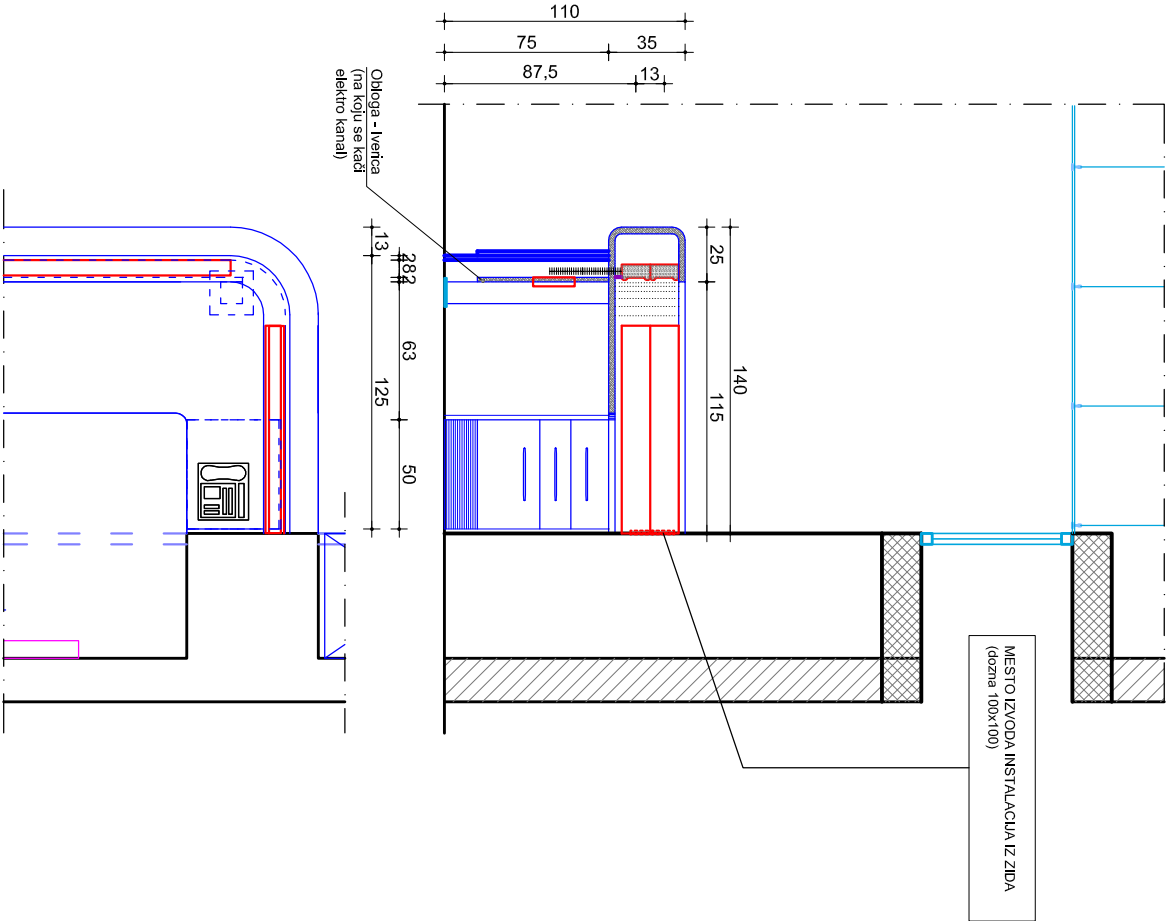

" ARHIMONN " d.o.o.

PROJEKAT ENTERIJERA



INSTITUT
ZA PLUĆNE BOLESTI
KLINIKA ZA OPSTRUKTIVNE
BOLESTI PLUĆA
SR. KAMENICA

POLINTENZIVNA NEGA
DETALJ PULTA

I SPRAT

R 1 : 25

1.2 / 4